
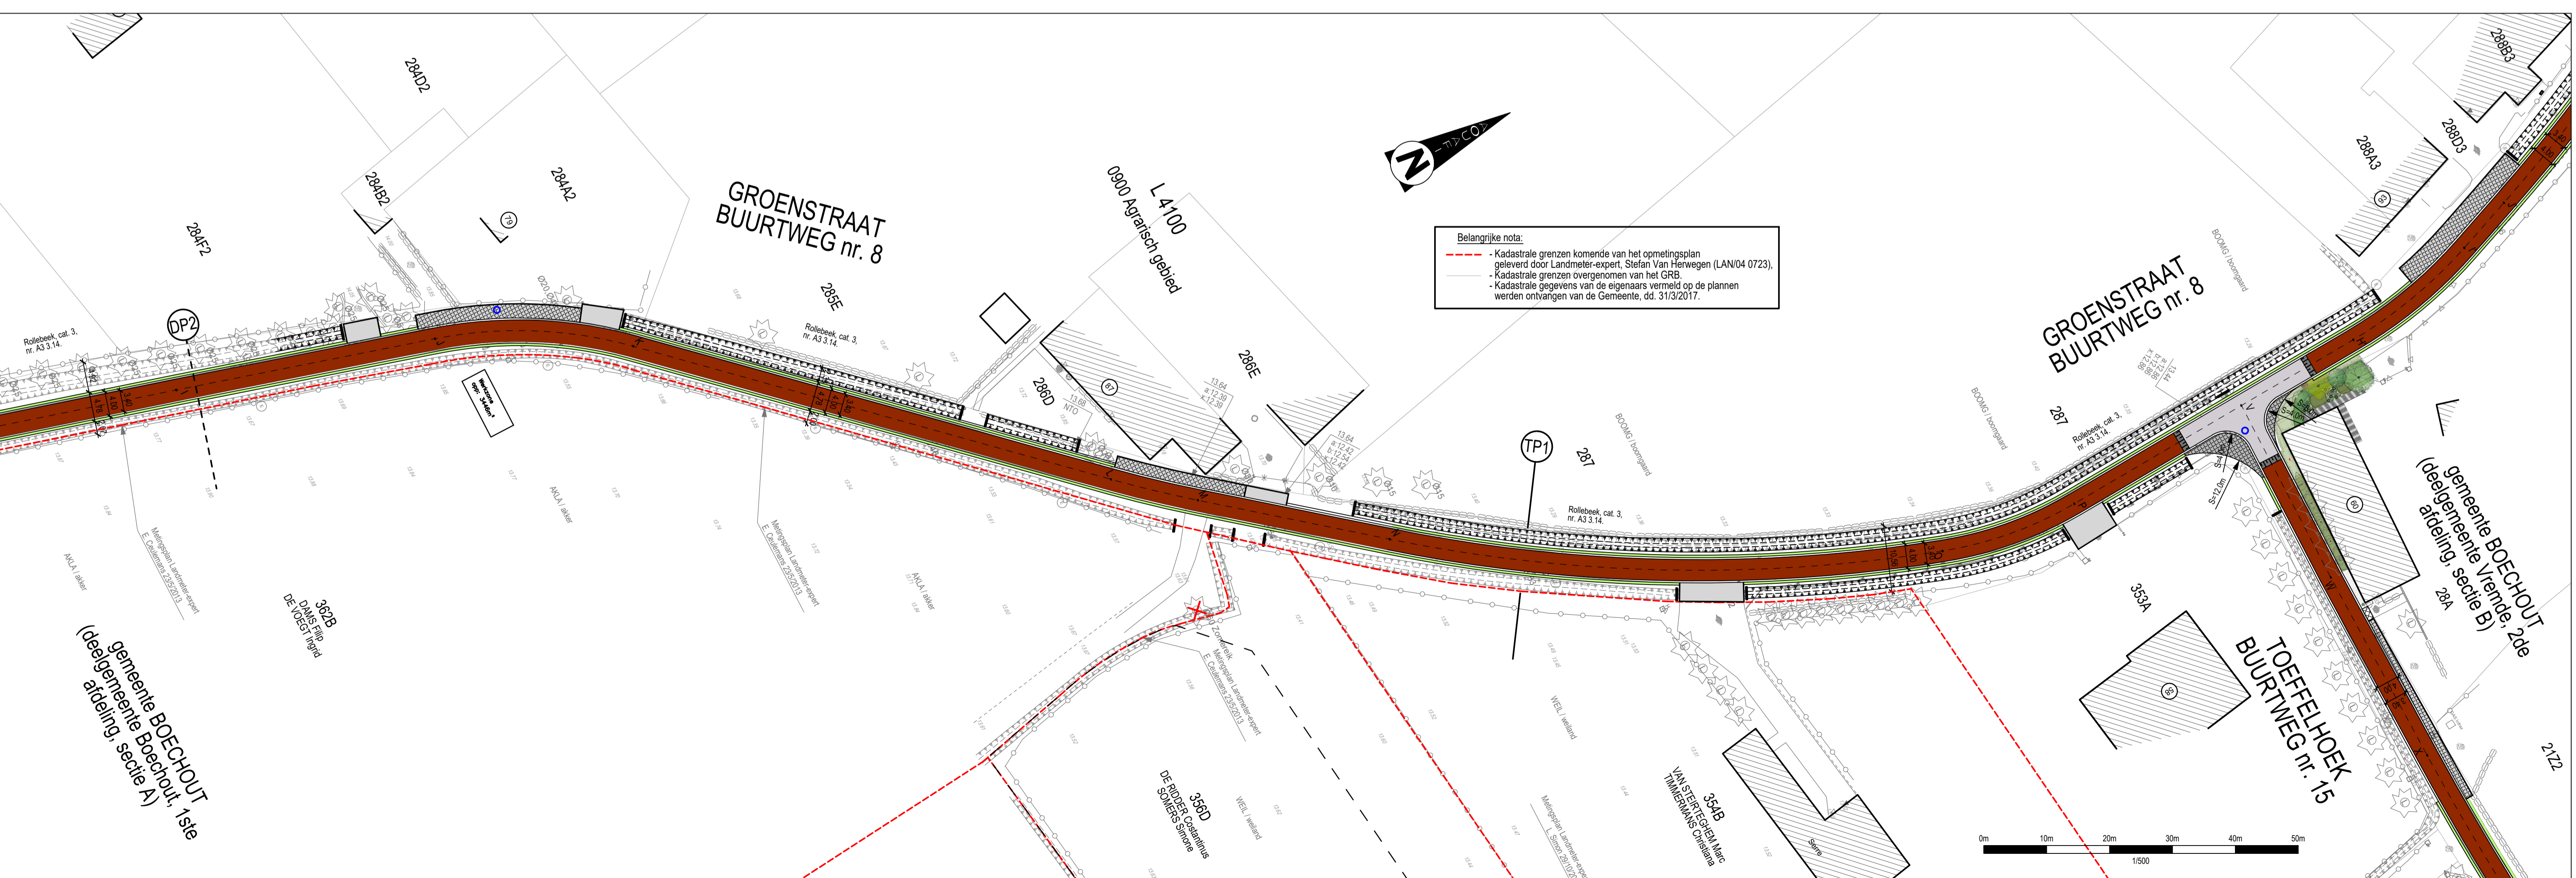
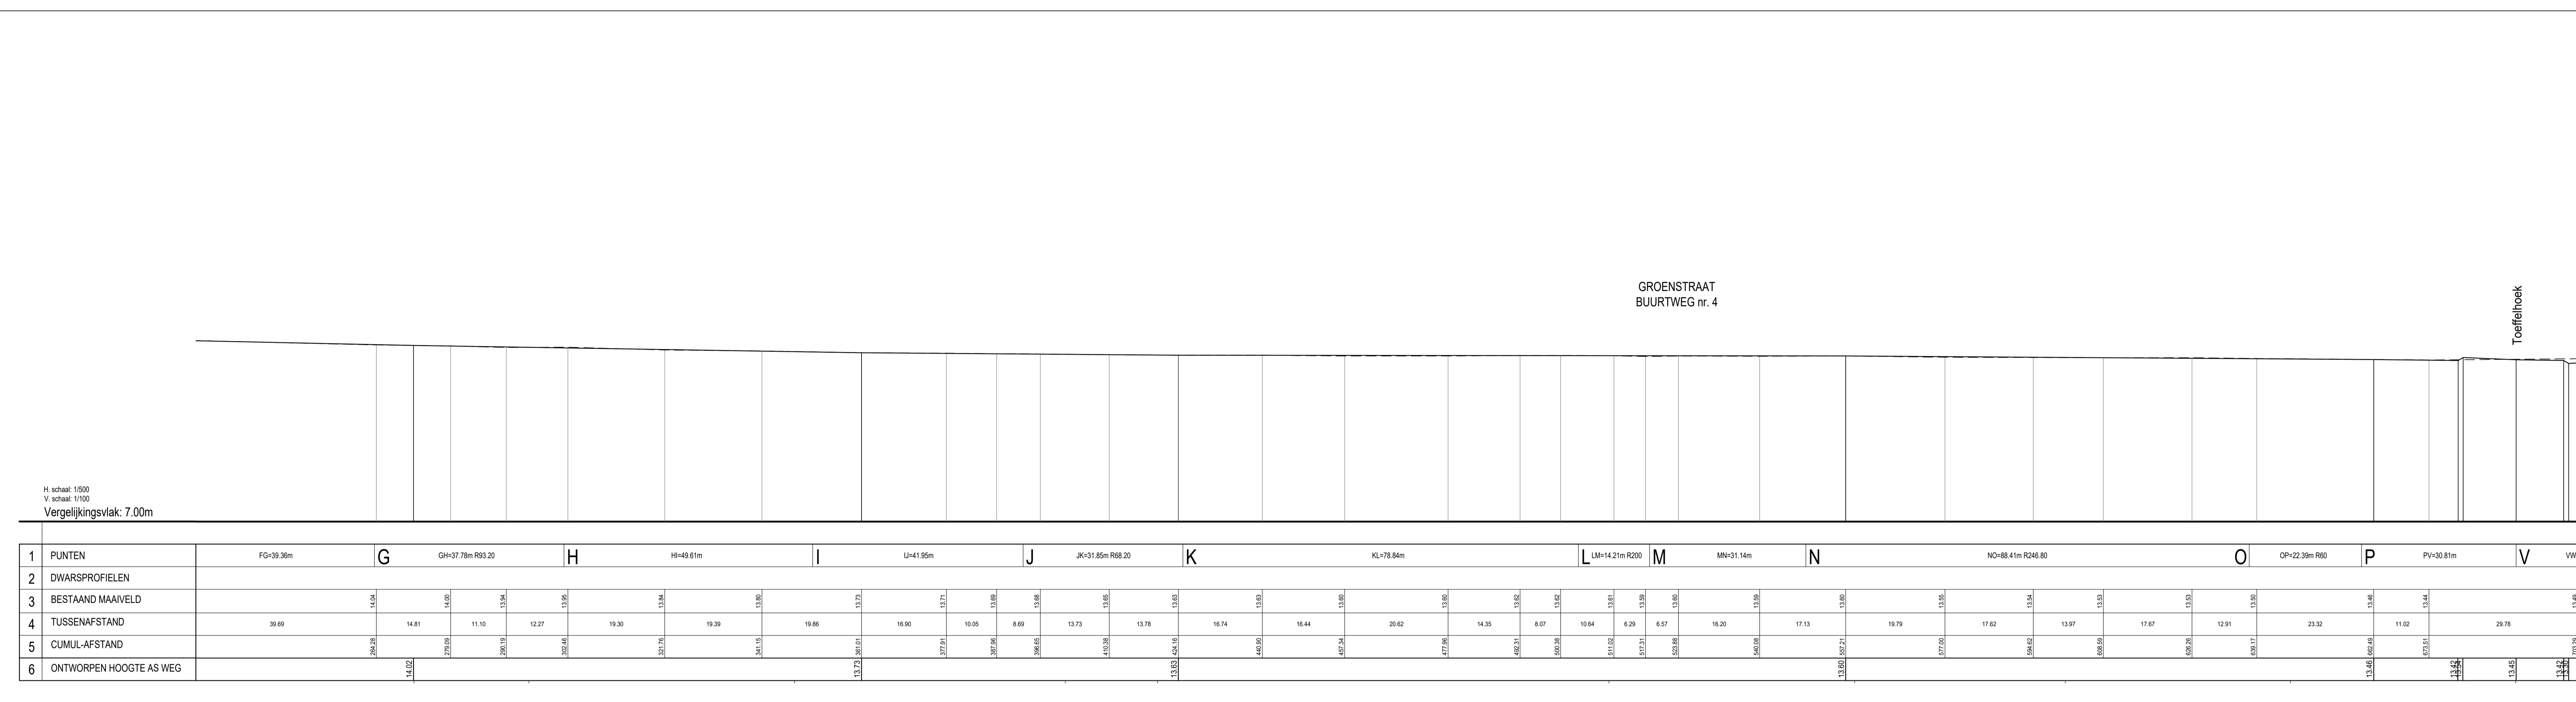


**OVERZICHTSPLAN:**

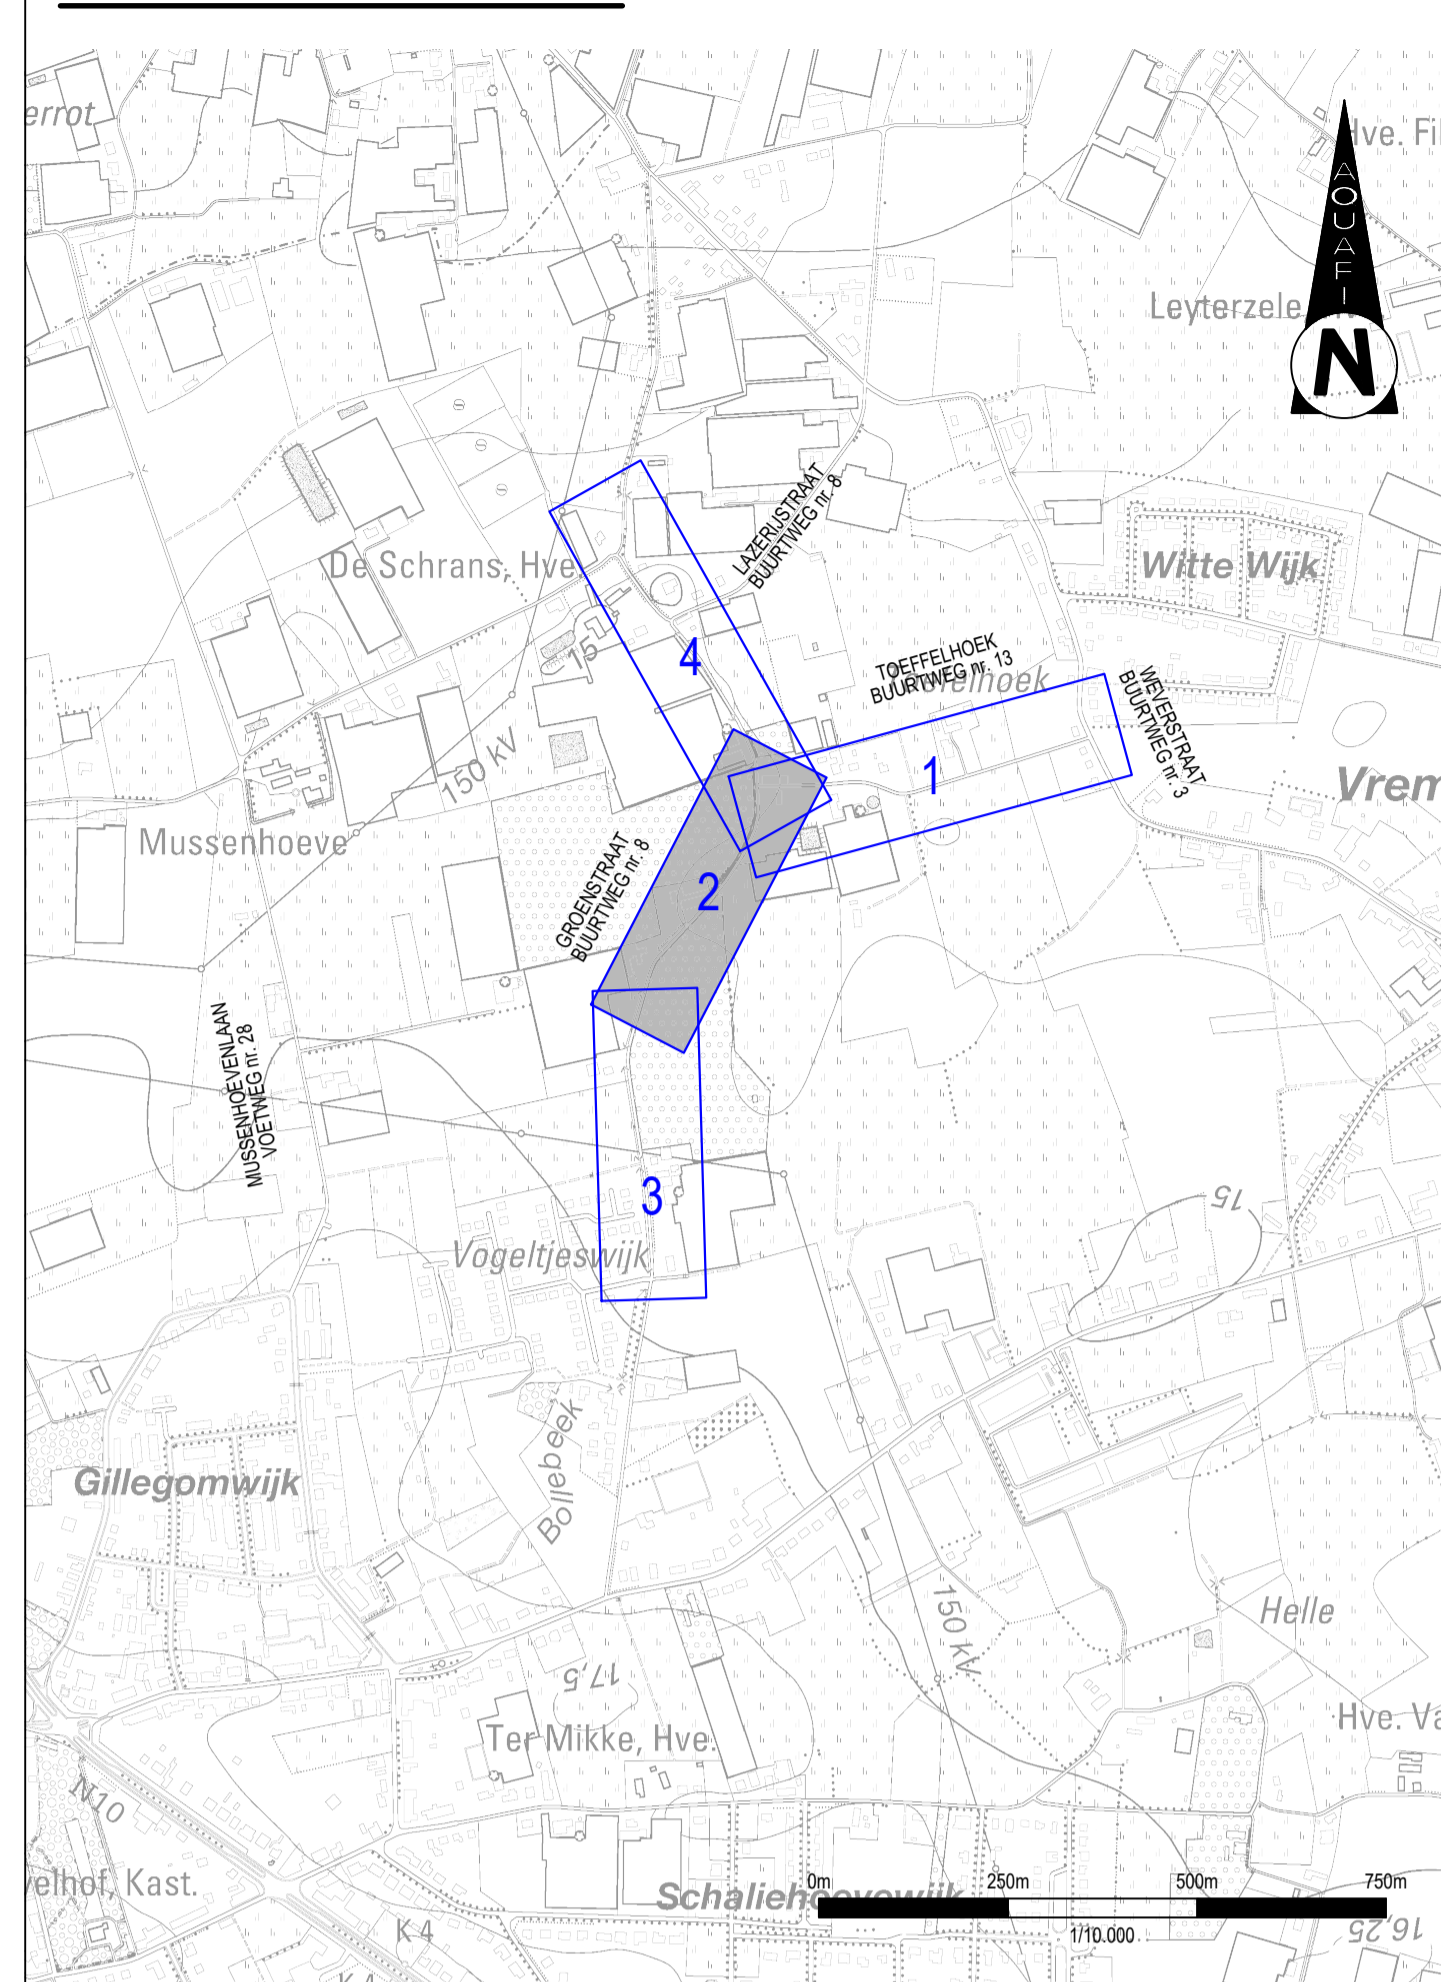

**LEGENDE:**

**VERHARDINGEN**

- Verharding in bitumineuze verharding
- Verharding in bitumineuze verharding, kleur: rood/bruin
- Verharding plateau in cementbeton
- Verharding in betonstraatstenen 220x110x80mm kleur: grijs, verband: halfsteens, type: onbehandeld
- Verharding in kasseien, opgevoegd met gemodificeerde mortel verband: halfsteens
- Bermverharding bestaande uit één strook betonnen grasdallen 390x600x120mm
- Herstelling van bestaande verharding
- Oprijband in bitumineuze verharding
- Oprijband in geprefabriceerde betonelementen

**GRACHTEN**

- Bestaande grachten te herprofiëren en hydraulisch inzaaien
- Nieuw te delven gracht, hydraulisch in te zaaien
- Geprefabriceerde betonnen kopmuur, afwerking grachtalud met kasseibeschoeiing

PROVINCIE **Antwerpen**  
 STAD/GEMEENTE **Boechout**  
 PROJECTNAAM **Groenstraat - Toeffelhoek**

**Ontworpen toestand: Wegenis (deel 2)**

PLAN NR **6.2/4-22**  
 SCHAAL 1:100-500-10.000  
 OPGEMAAKT DOOR **Gowaco**

OPDRACHTGEVERS **RIO-LINK**  
**AQUAFIN**

GEMEENTE **BOECHOUT**  
 Gezien en goedgekeurd:

PROJECTLEIDER **HG**  
 TEKENAAR **NN - LT**  
 DATUM **12/03/2020**  
 PROJECT NR GOWACO **GOW/BOE/04-16**  
 PROJECT NR AQUAFIN **23.248**  
 PROJECT NR RIO-LINK **BOE 3034**

**UITVOERING**