
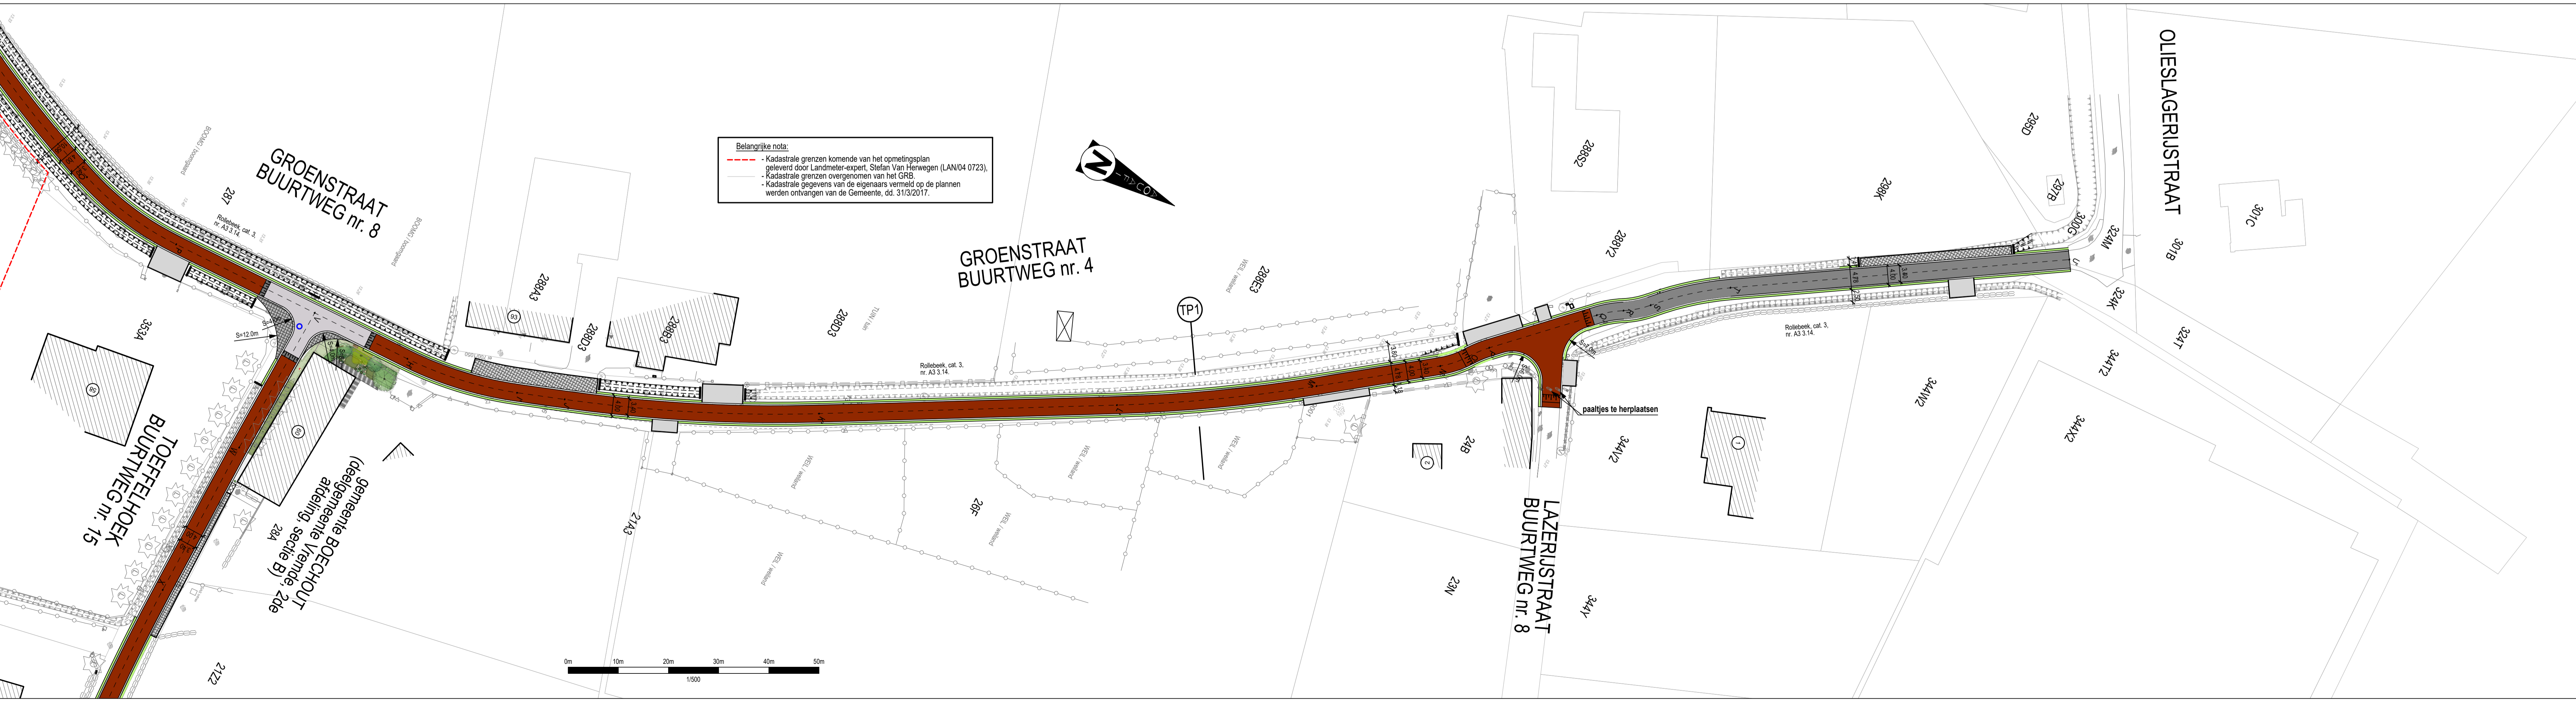


- ### LEGENDE:
- #### VERHARDINGEN
- Verharding in bitumineuze verharding
 - Verharding in bitumineuze verharding, kleur: rood/bruin
 - Verharding plateau in cementbeton
 - Verharding in betonstraatstenen 220x110x80mm
kleur: grijs, verband: halfsteens, type: onbehandeld
 - Verharding in kasseien, opgevoegd met gemodificeerde mortel
verband: halfsteens
 - Bermverharding bestaande uit één strook betonnen grasdallen 390x600x120mm
 - Herstelling van bestaande verharding
 - Oprijband in bitumineuze verharding
 - Oprijband in geprefabriceerde betonelementen
- #### GRACHTEN
- Bestaande grachten te herprofiëren en hydraulisch inzaaien
 - Nieuw te delven gracht, hydraulisch in te zaaien
 - Geprefabriceerde betonnen kopmuur, afwerking grachtalud met kasseibeschoeiing

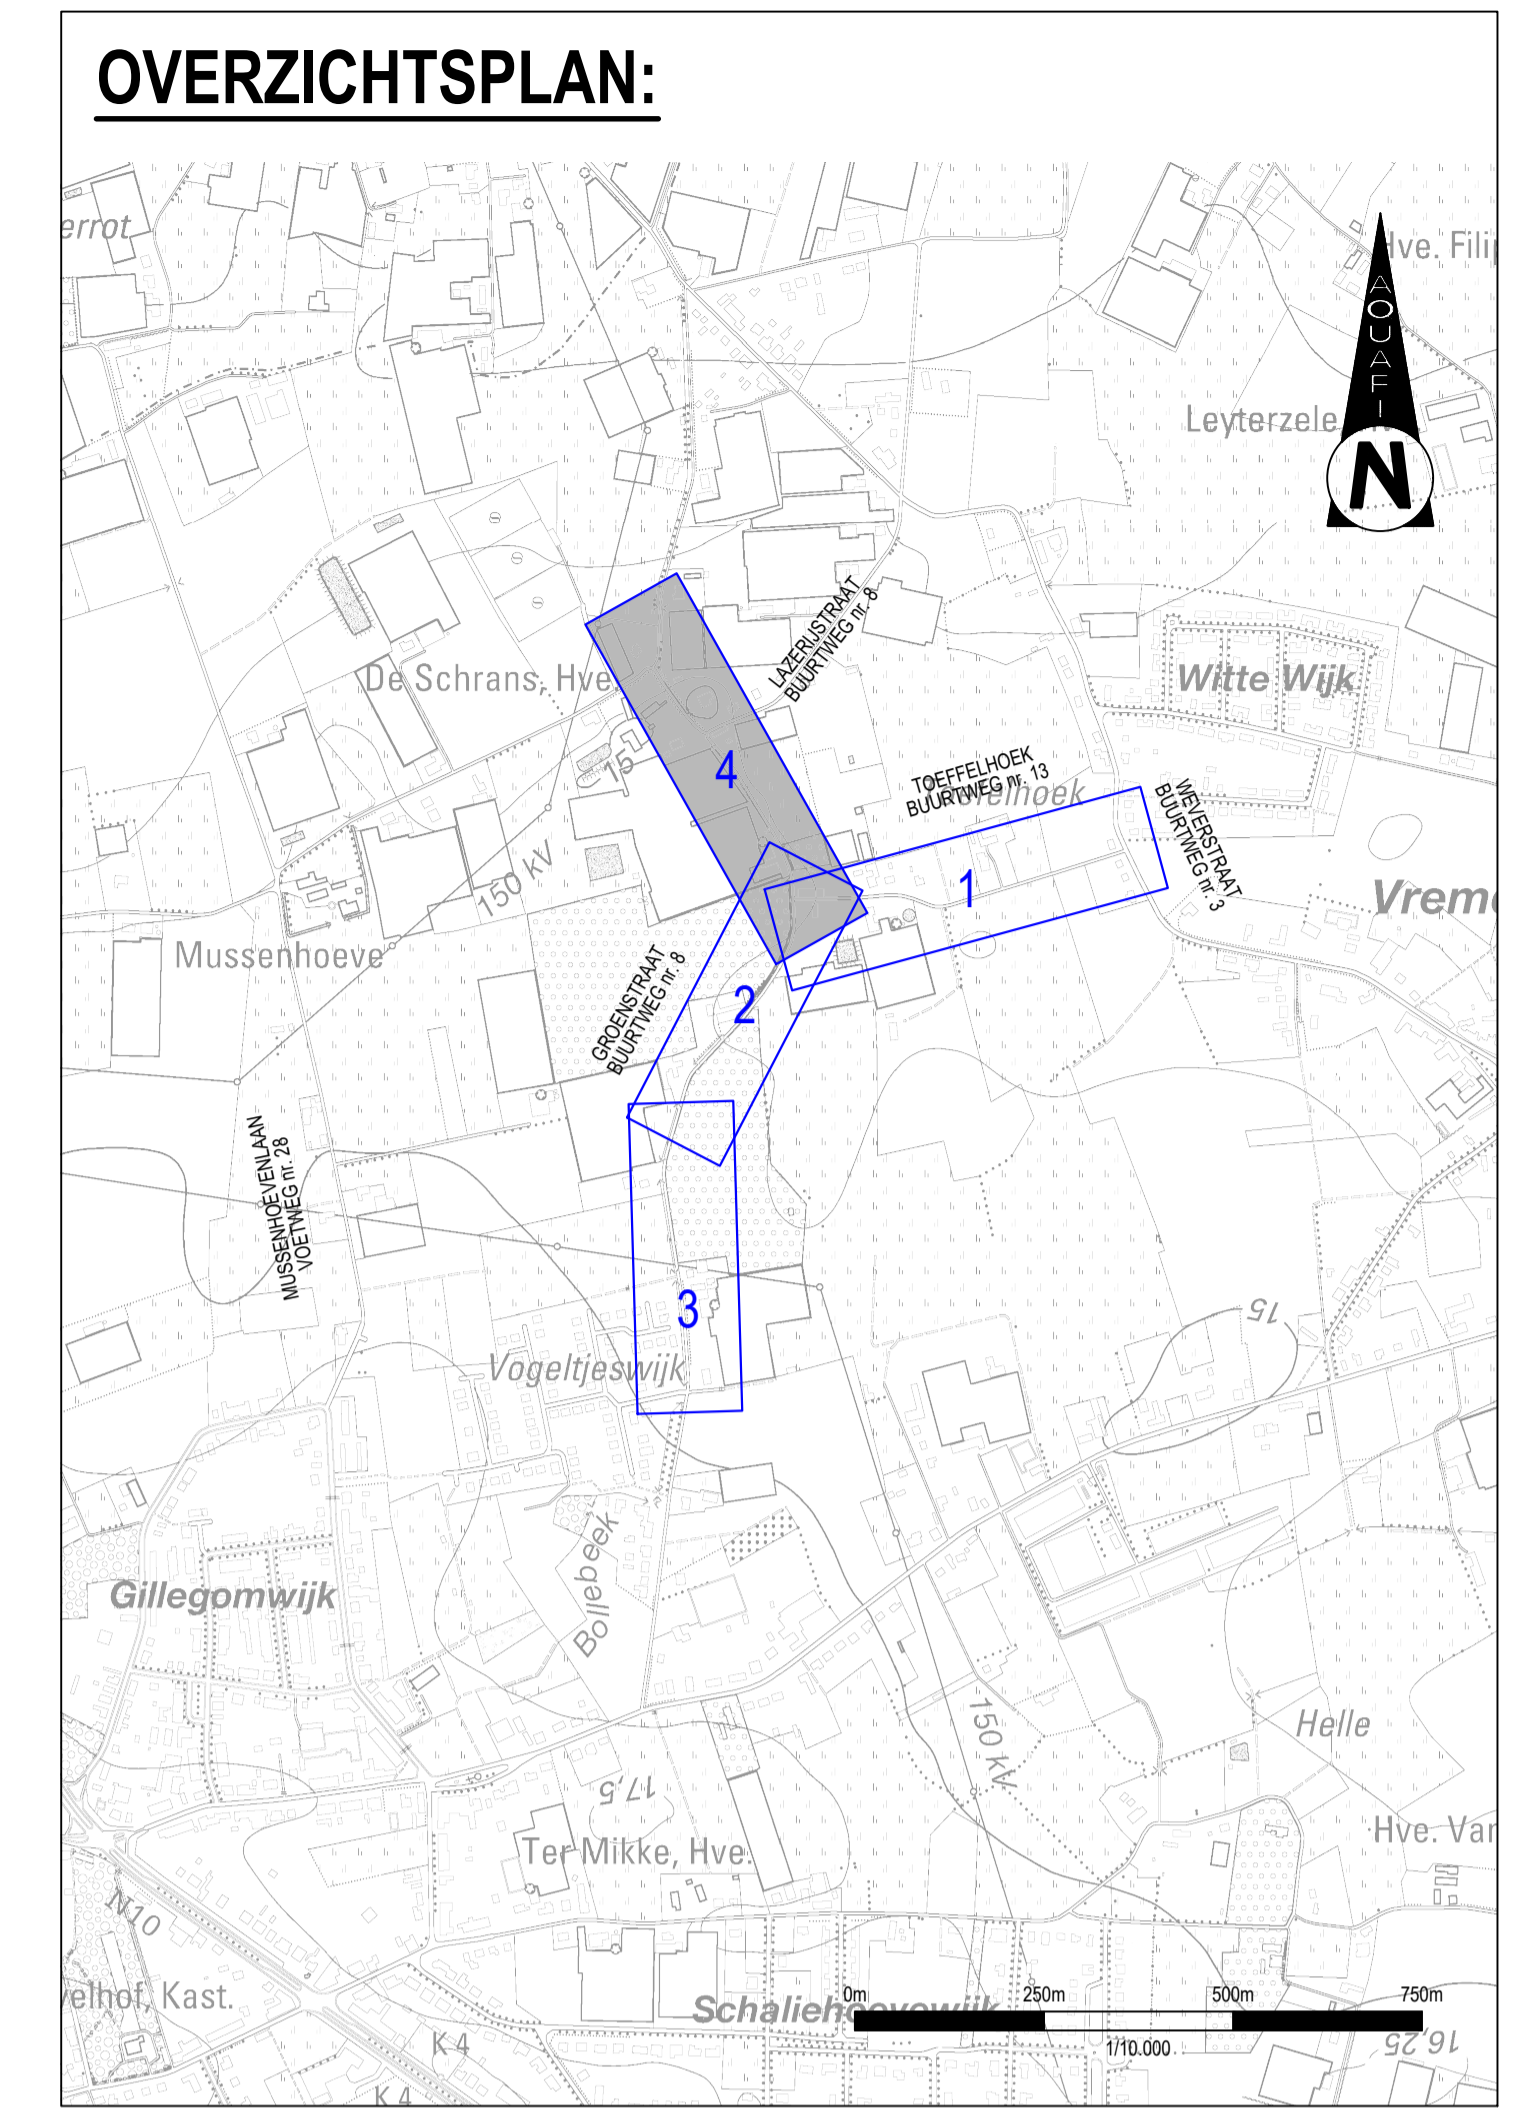

PROVINCIE **Antwerpen**
STAD/GEMEENTE **Boechout**
PROJECTNAAM **Groenstraat - Toeffelhoek**

Ontworpen toestand: Wegenis (deel 4)

PLAN NR 6.4/4-22	OPDRACHTGEVERS RIO-LINK	AQUAFIN
SCHAAL 1:100-500-10.000	OPGEMAAKT DOOR rio-link	Aquafin
Gowaco Advies in infrastructuur	Michelsteenvoerweg 66 2018 Antwerpen tel: +32 78 35 35 09	F. Cosart CEO
Sint Gummansstraat 7 2500 Emblem (Rans) tel: +32 3 207 04 94 fax: +32 3 284 85 10	GEMEENTE BOECHOUT	Gezien en goedgekeurd:
ir. Hans Goovaerts zaakvoerder	Huvelotstraat 91 2630 Boechout tel: +32 3 460 06 11 @: info@boechout.be	Gemeentesecretaris: F. Coenen
		Burgemeester: K. T'Sjoen

REV	DATUM	OMSCHRIJVING	TEKENAAR
M	12/03/2020	Uitvoeringsdossier: aanpassing l.g.v. beslissing fietstraat	LT
L	04/03/2020	Uitvoeringsdossier: aanpassing kruinbreedte WL (opm vergunning)	LT
K	24/09/2019	Uitvoeringsdossier: aanpassing verhoogingspunt Groenstraat - Toeffelhoek	NN
J	24/09/2018	Uitvoeringsdossier: aanpassing WL	LT
I	05/07/2018	Uitvoeringsdossier: aanpassing uitwijkstrook thv perceel 289K	LT

PROJECTLEIDER	HG
TEKENAAR	NN - LT
DATUM	12/03/2020
PROJECT NR GOWACO	GOW/BOE/04-16
PROJECT NR AQUAFIN	23.248
PROJECT NR RIO-LINK	BOE 3034

UITVOERING

W:\Projecten\BOECHOUT\BOE_04-16_ADF\BOE3034 Groenstraat\Toeffelhoek\BOE_04-16_GD\BOE_04-16_Uitvoering\GOW_BOE_04-16_Groenstraat - Toeffelhoek_20200312.dwg